


Escala 1:25
SOLUÇÃO B - estrutura de postes com secção circular
 DESENHO DE ESTRUTURA EM PAUS TRATADOS COM COBERTURA EM COLMO

PLANIFICAÇÃO

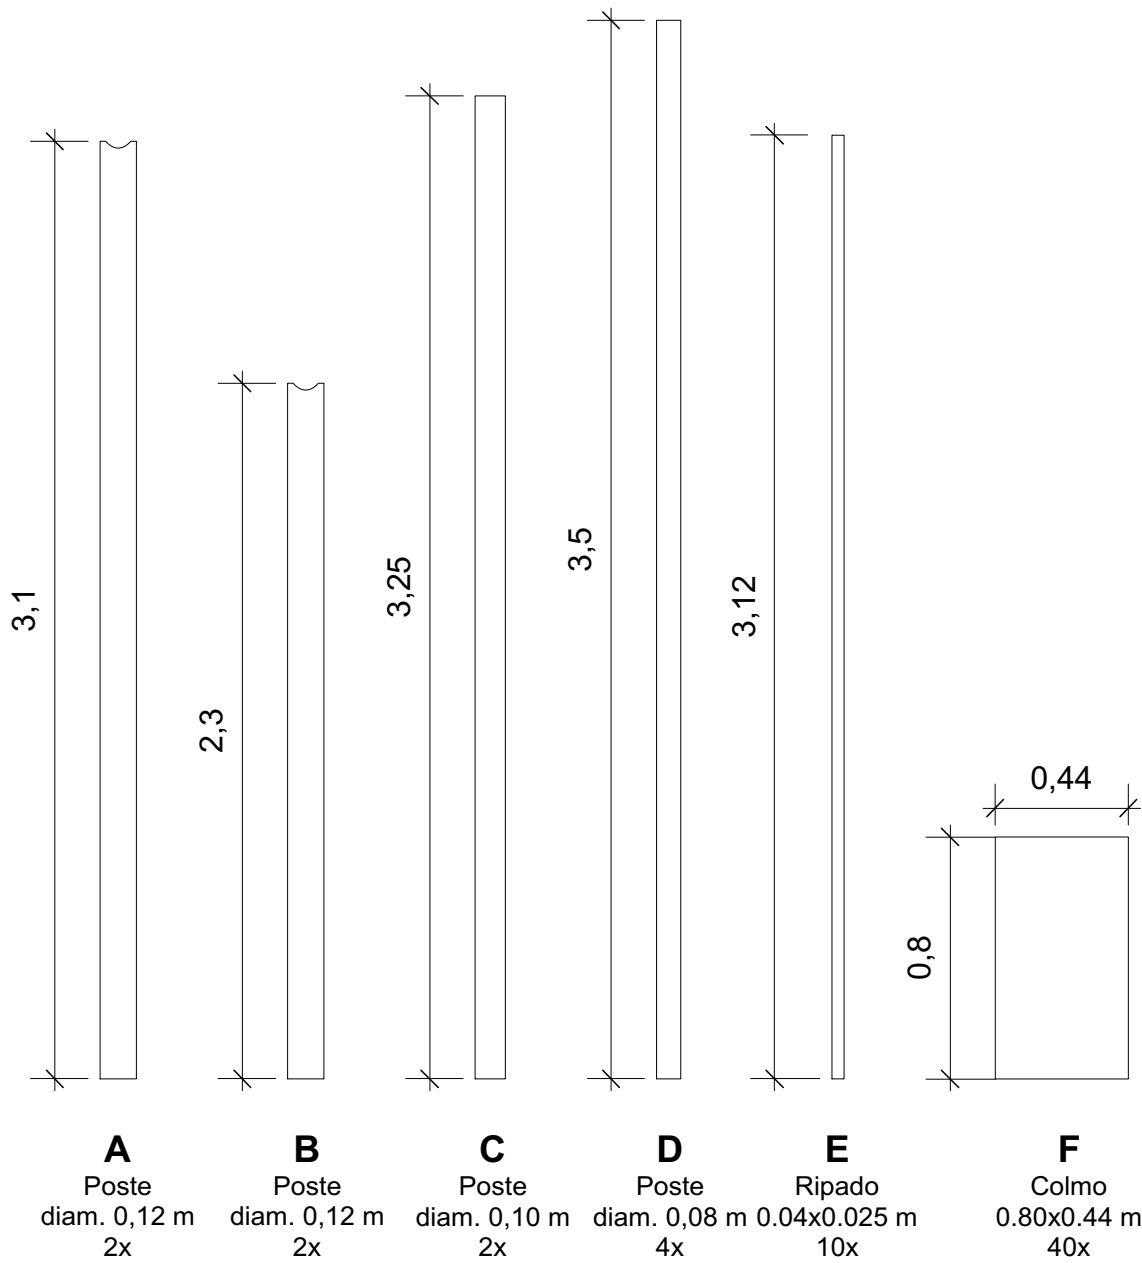

SOLUÇÃO B - estrutura de postes com secção circular

DESENHO DE ESTRUTURA EM PAUS TRATADOS COM COBERTURA EM COLMO