



Planta

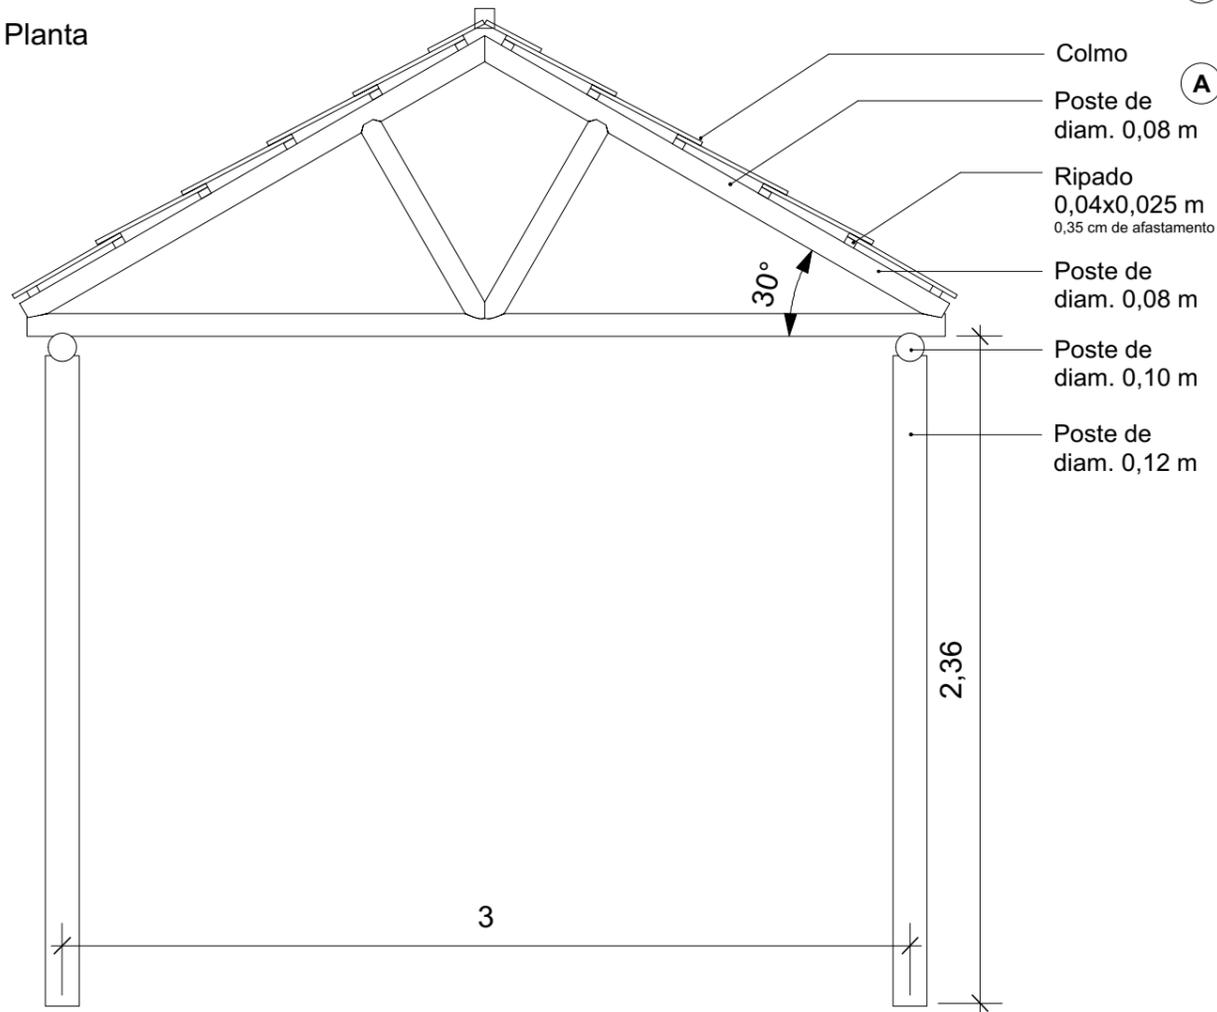

- Colmo
- Poste de diam. 0,08 m
- Ripado 0,04x0,025 m 0,35 cm de afastamento
- Poste de diam. 0,08 m
- Poste de diam. 0,10 m
- Poste de diam. 0,12 m

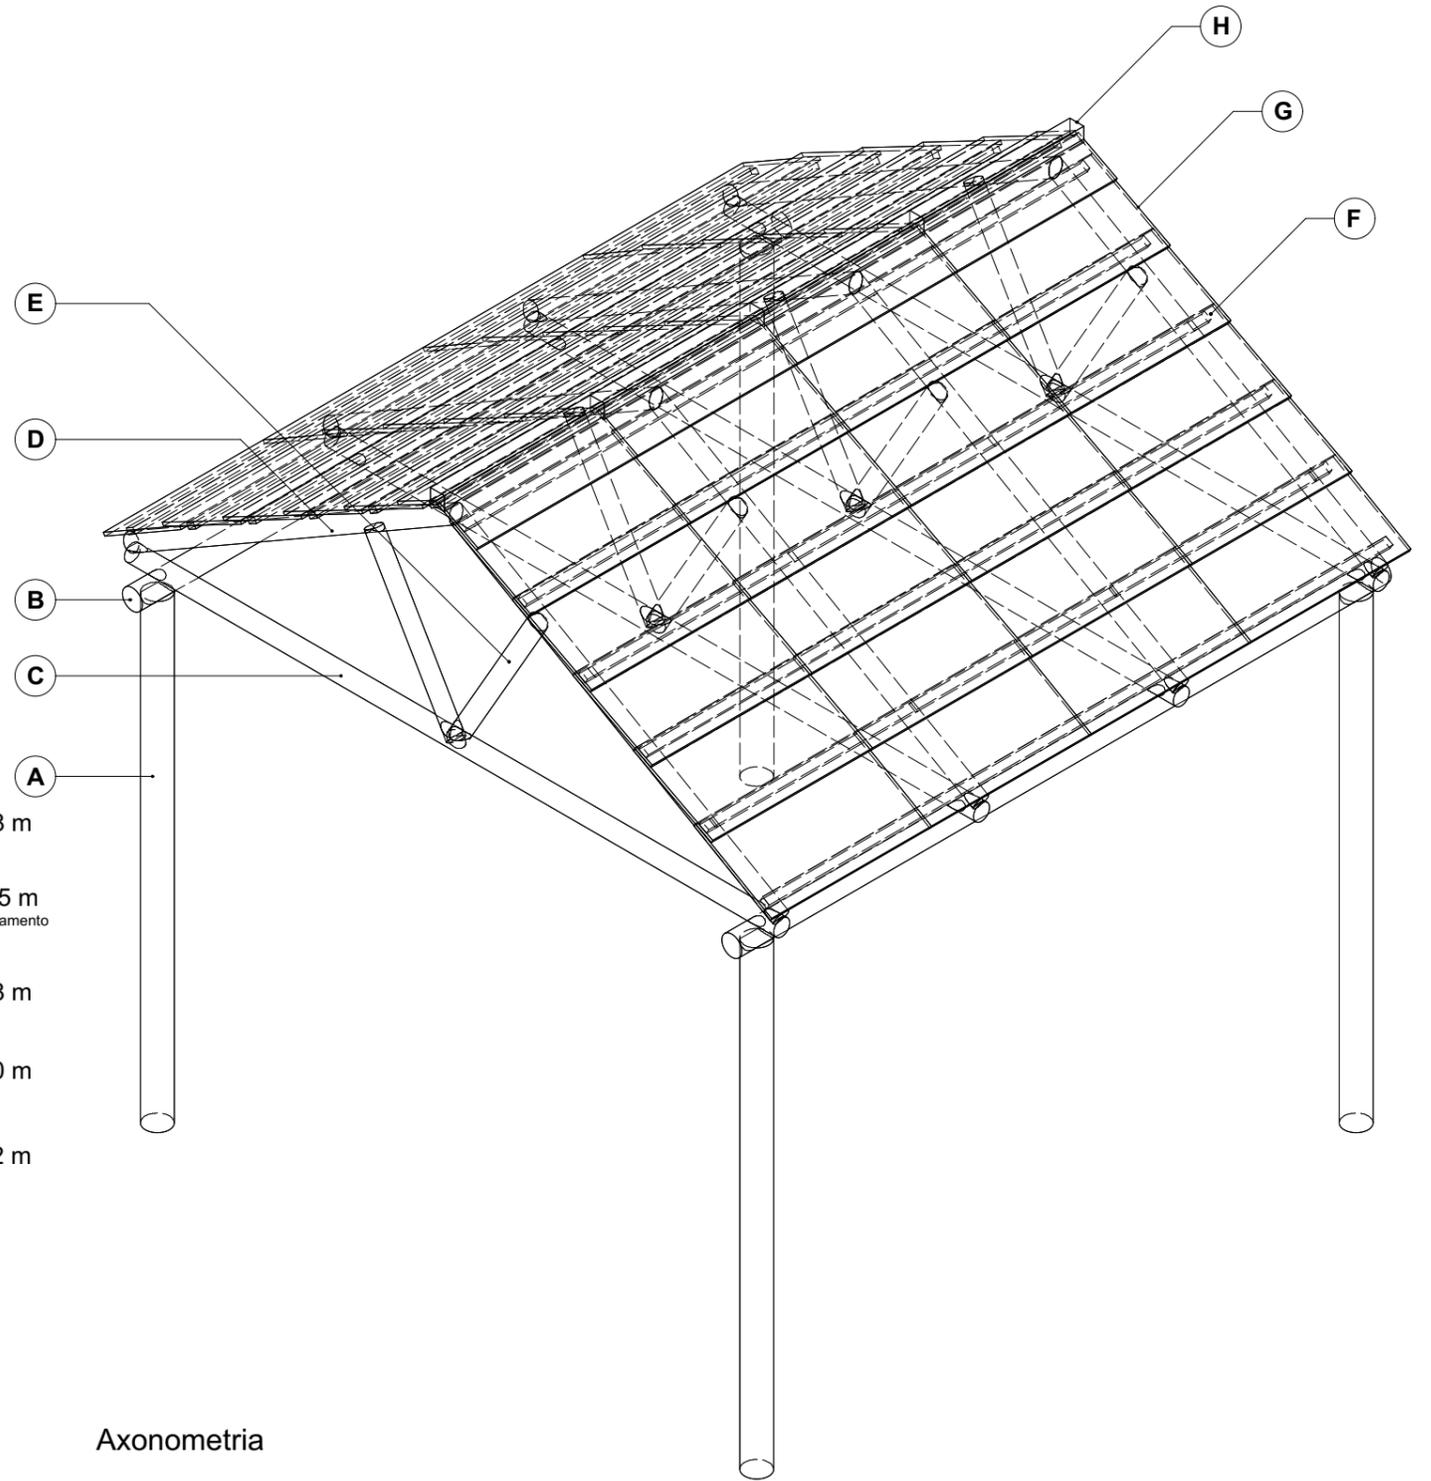


Axonometria

Escala 1:25

SOLUÇÃO C - estrutura de postes com secção circular

DESENHO DE ESTRUTURA EM PAUS TRATADOS COM COBERTURA EM COLMO

PLANIFICAÇÃO

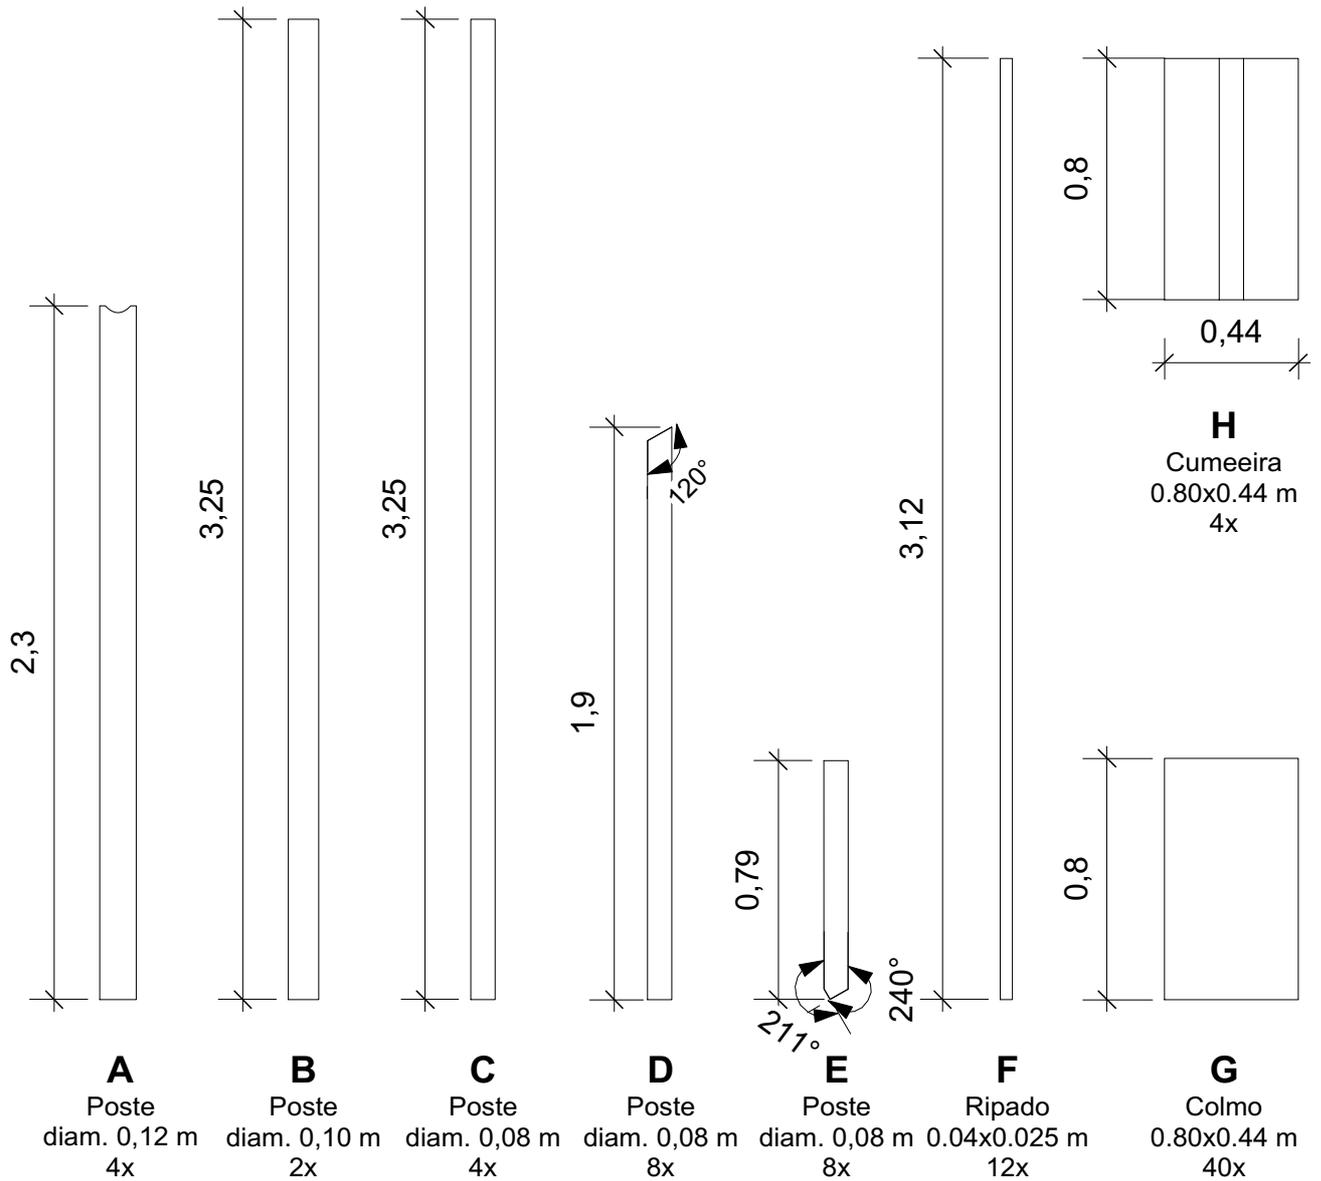

SOLUÇÃO C - estrutura de postes com secção circular

DESENHO DE ESTRUTURA EM PAUS TRATADOS COM COBERTURA EM COLMO