



Planta

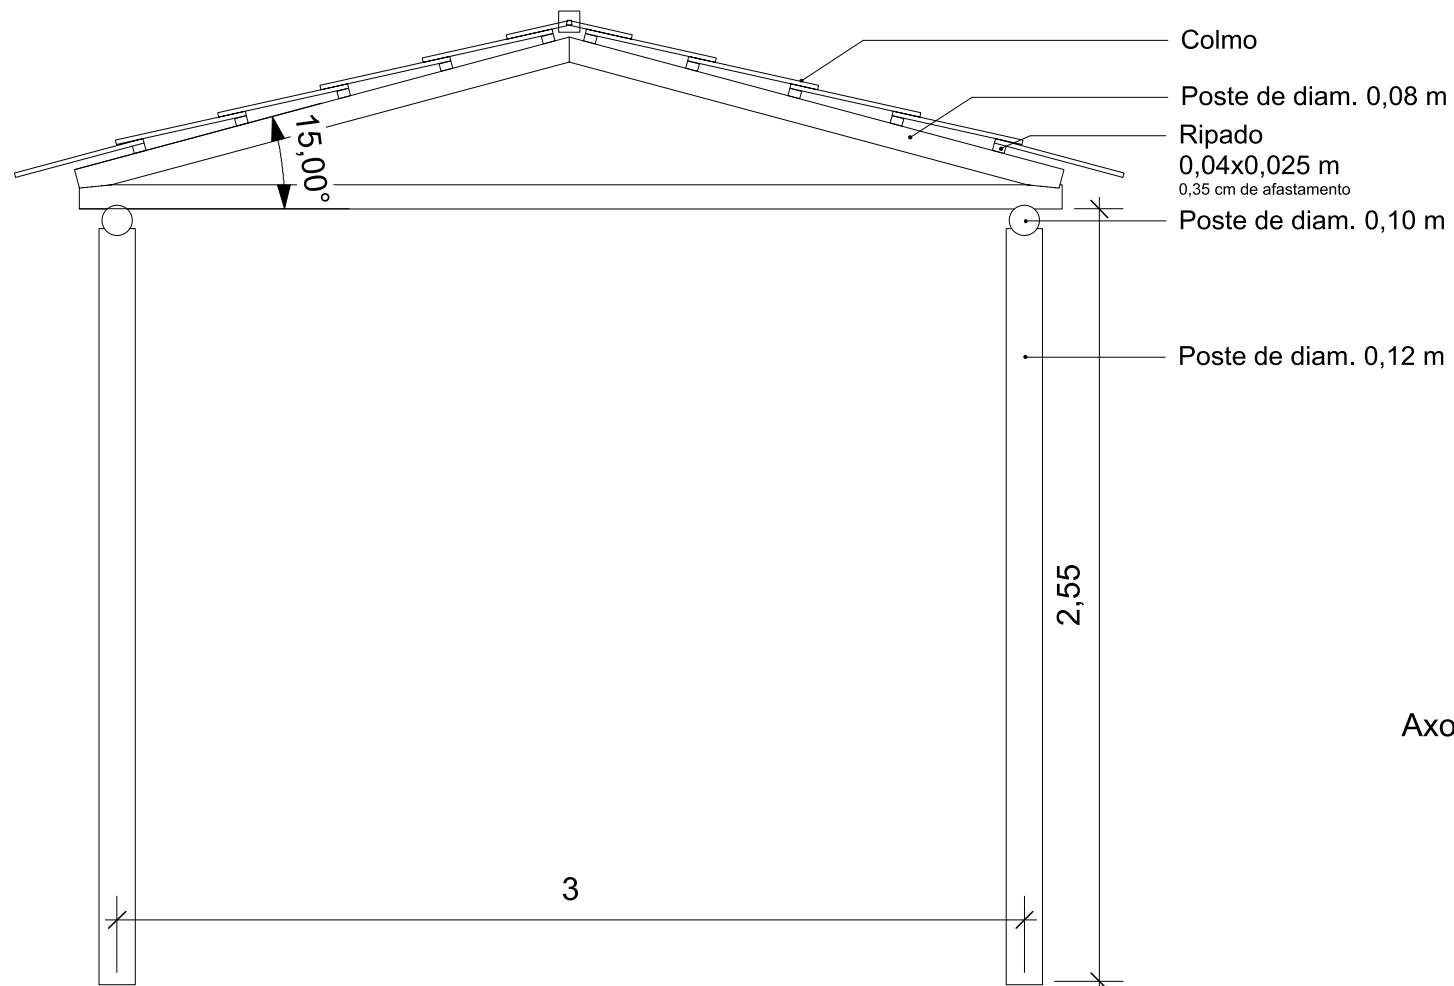

Alçado

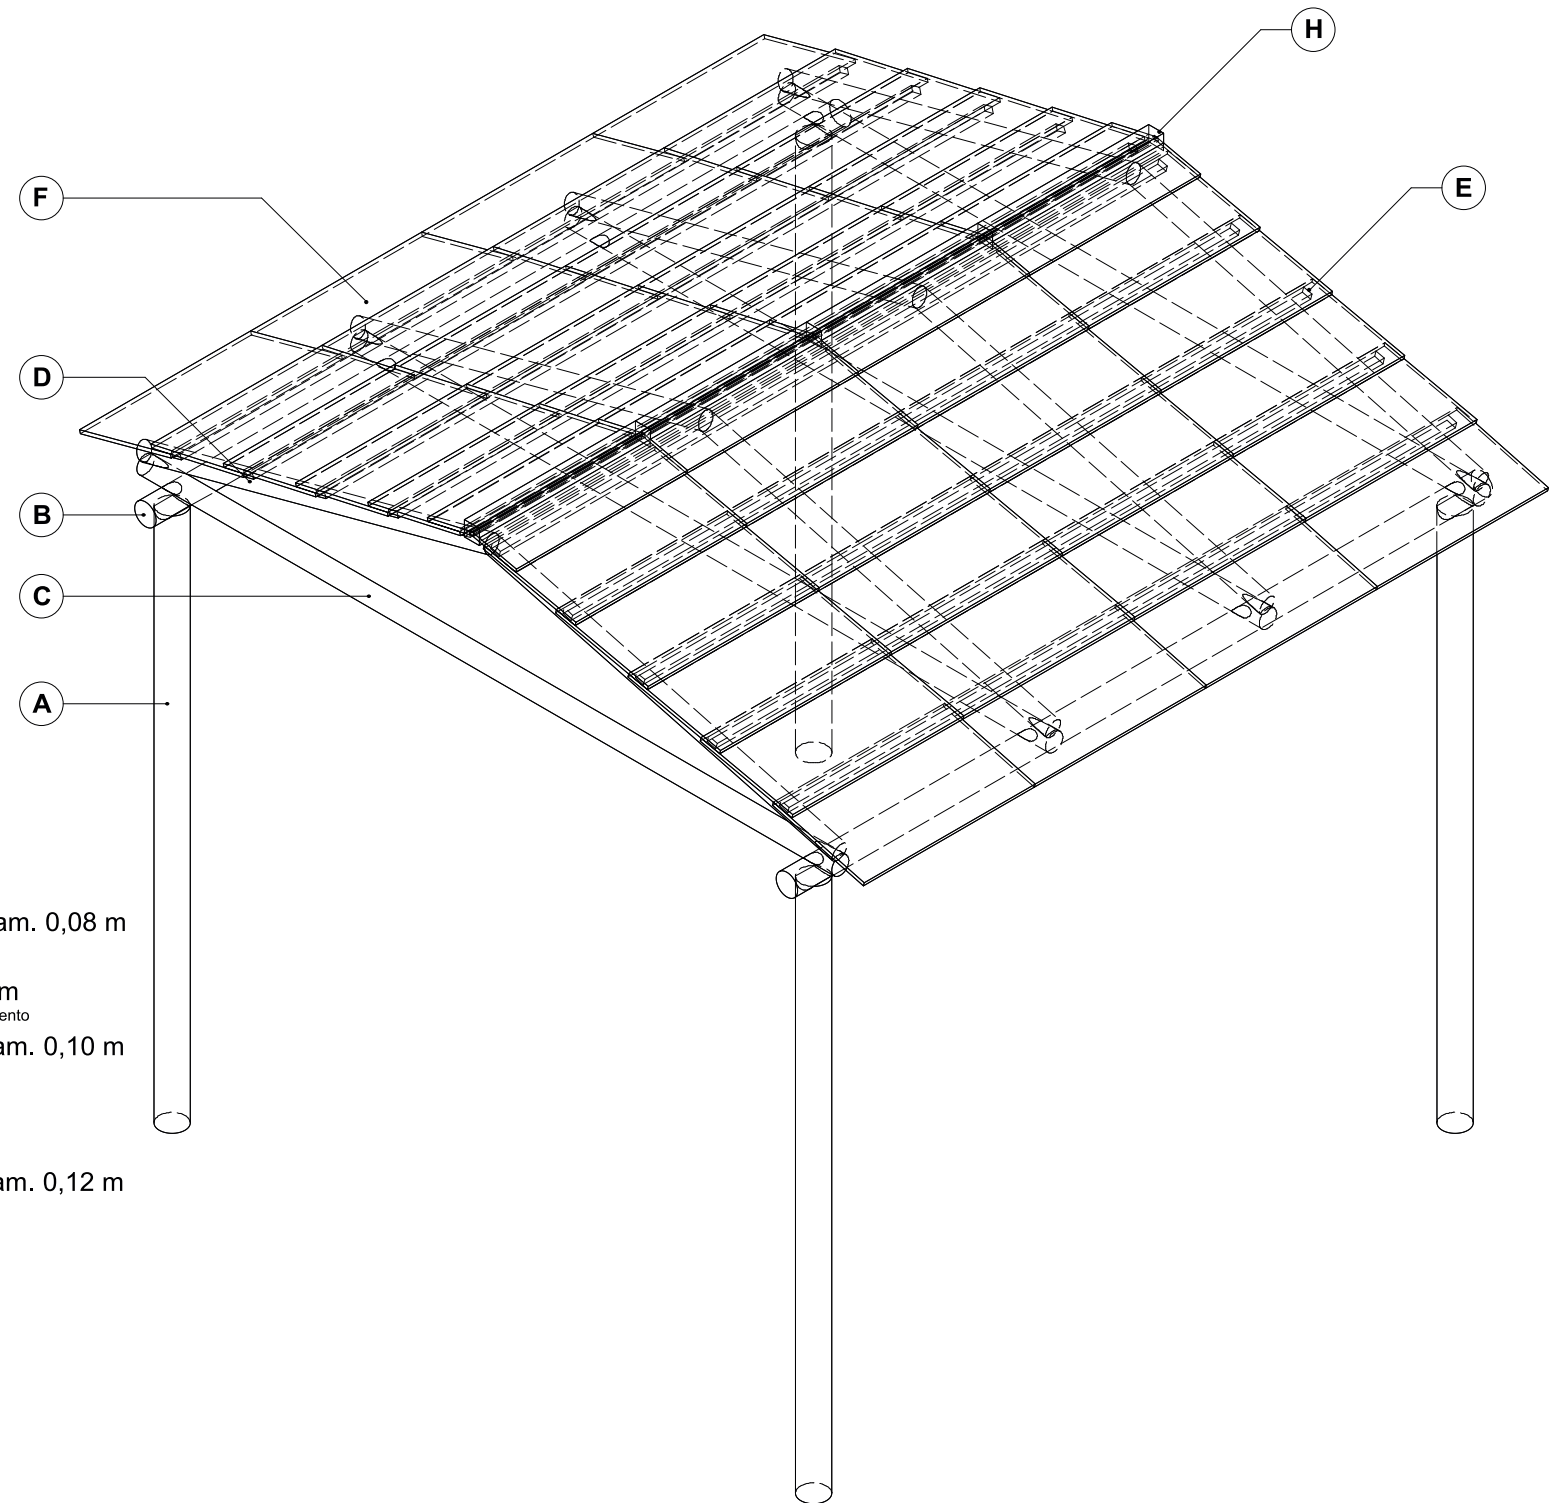


Axonometria

Escala 1:25

SOLUÇÃO A - estrutura de postes com secção circular

DESENHO DE ESTRUTURA EM PAUS TRATADOS COM COBERTURA EM COLMO

PLANIFICAÇÃO

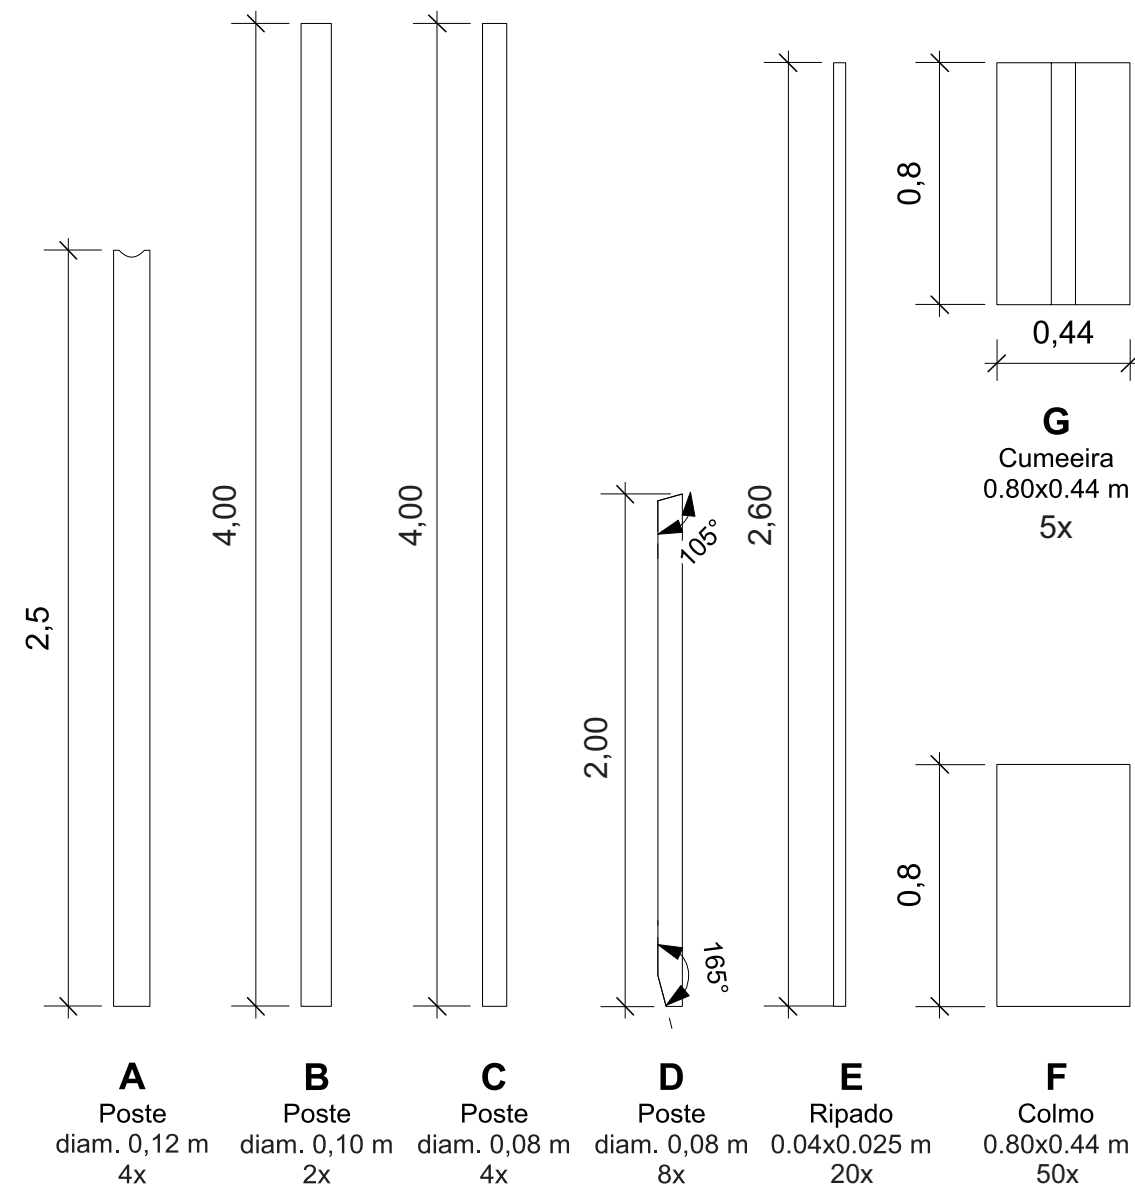

A - 4 paus de 2,5M 12cm
B - 2 paus de 4M 10cm
C - 4 paus de 4M 8cm
D - 8 paus de 2M 8cm
E - 20 ripas de 2,60 x 0,04 x 0,025
F - 50 placas de colmo
G - 5 cumeeiras
parafuso 8 x 160 p/madeira 4 und
parafuso 8 x 140 p/madeira 20 und
parafuso 5 x 60 p/madeira 210 und

SOLUÇÃO A - estrutura de postes com secção circular
DESENHO DE ESTRUTURA EM PAUS TRATADOS COM COBERTURA EM COLMO