


Portão agrícola

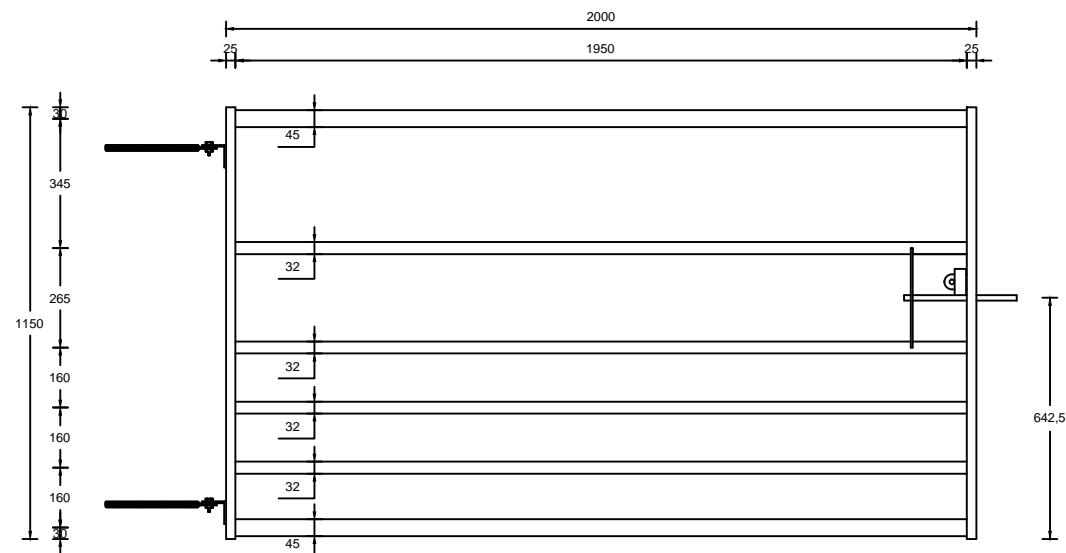

Altura = 1150mm ;Abertura útil = 2000mm

LEGENDA

FICHA TÉCNICA PORTÃO AGRÍCOLA

REQUERENTE
VEDAMISTO LDA.

MOEDA
Estrada Nacional 366. Km 21.10
Sítio dos Paços
2050-145 Aveiras de Cima, Azambuja

PROJETO
Projeto portão agrícola
Altura=1150mm; Abertura útil=2000mm

DESENHO
Portão agrícola_A=1150_AU=2000

DATA
Janeiro de 2020

ESCALA
1:20

FOLHA Nº

01