


Portão agrícola

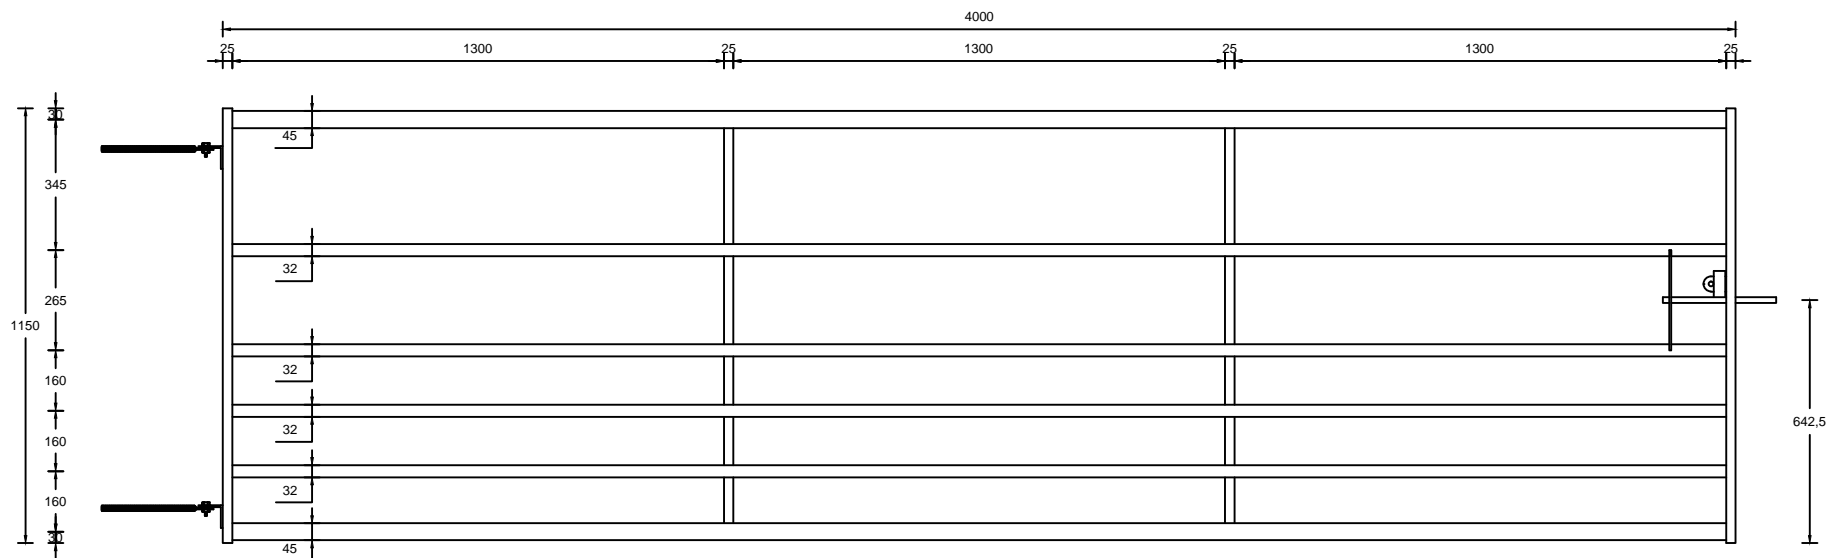

Altura = 1150mm ;Abertura útil = 4000mm

LEGENDA

FICHA TÉCNICA PORTÃO AGRÍCOLA

REQUERENTE

VEDAMISTO LDA.

ENDEREÇO

Estrada Nacional 366. Km 21.10
Sítio dos Paços
2050-145 Aveiras de Cima, Azambuja

PROJETO

Projeto portão agrícola
Altura=1150mm; Abertura útil=4000mm

DESENHO

Portão agrícola_A=1150_AU=4000

DATA

Janeiro de 2020

FOLHA Nº

03

ESCALA

1:20