


Portão agrícola

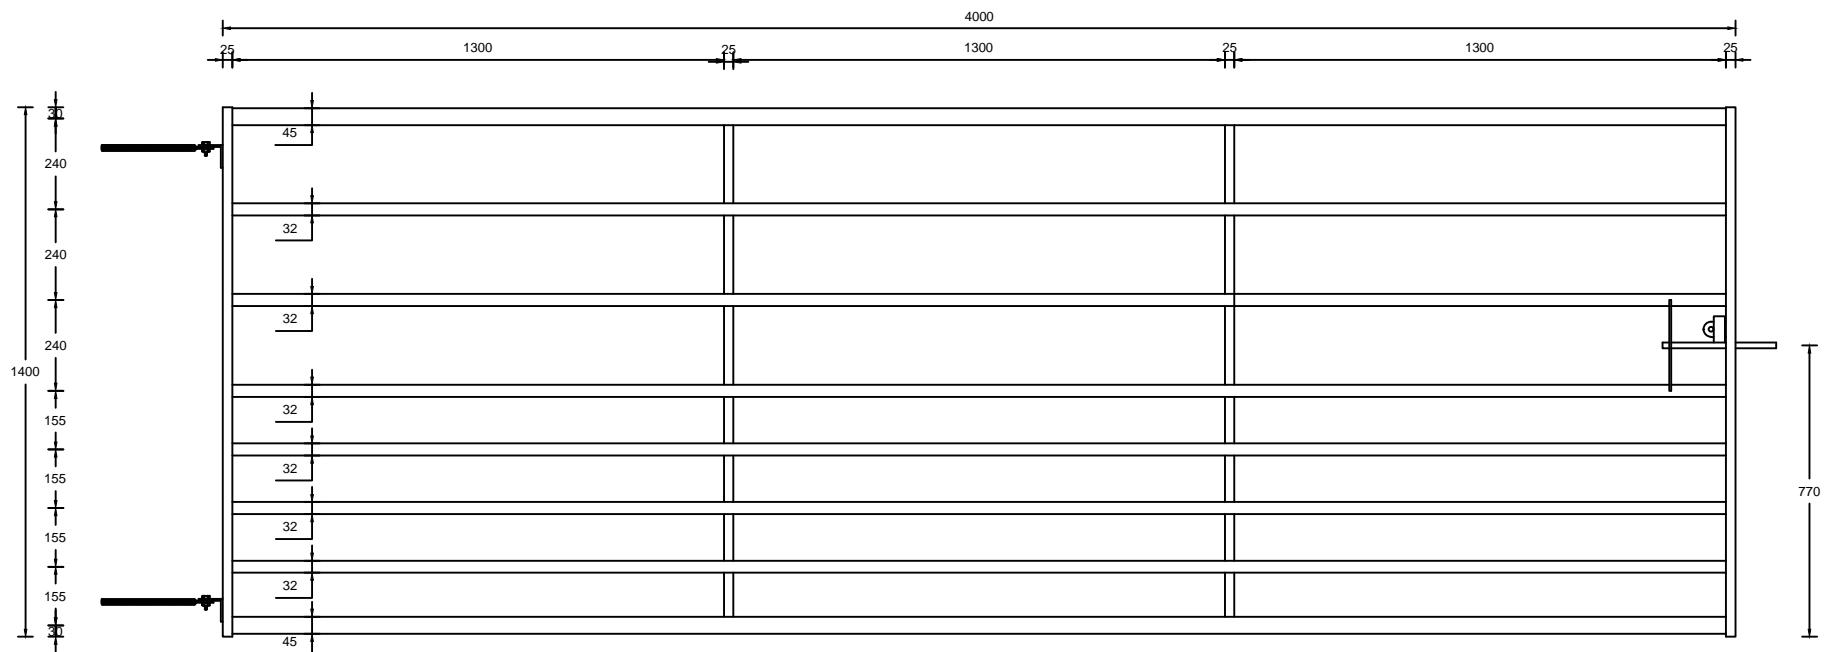

Altura = 1400mm ;Abertura útil = 4000mm

LEGENDA

FICHA TÉCNICA PORTÃO AGRÍCOLA

REQUERENTE	VEDAMISTO LDA.	
ENDEREÇO	Estrada Nacional 366. Km 21.10 Sítio dos Paços 2050-145 Aveiras de Cima, Azambuja	
PROJETO	Projeto portão agrícola Altura=1400mm; Abertura útil=4000mm	
DESENHO	Portão agrícola_A=1400_AU=4000	
DATA	Janeiro de 2020	FOLHA Nº
ESCALA	1:20	06