


# Portão agrícola

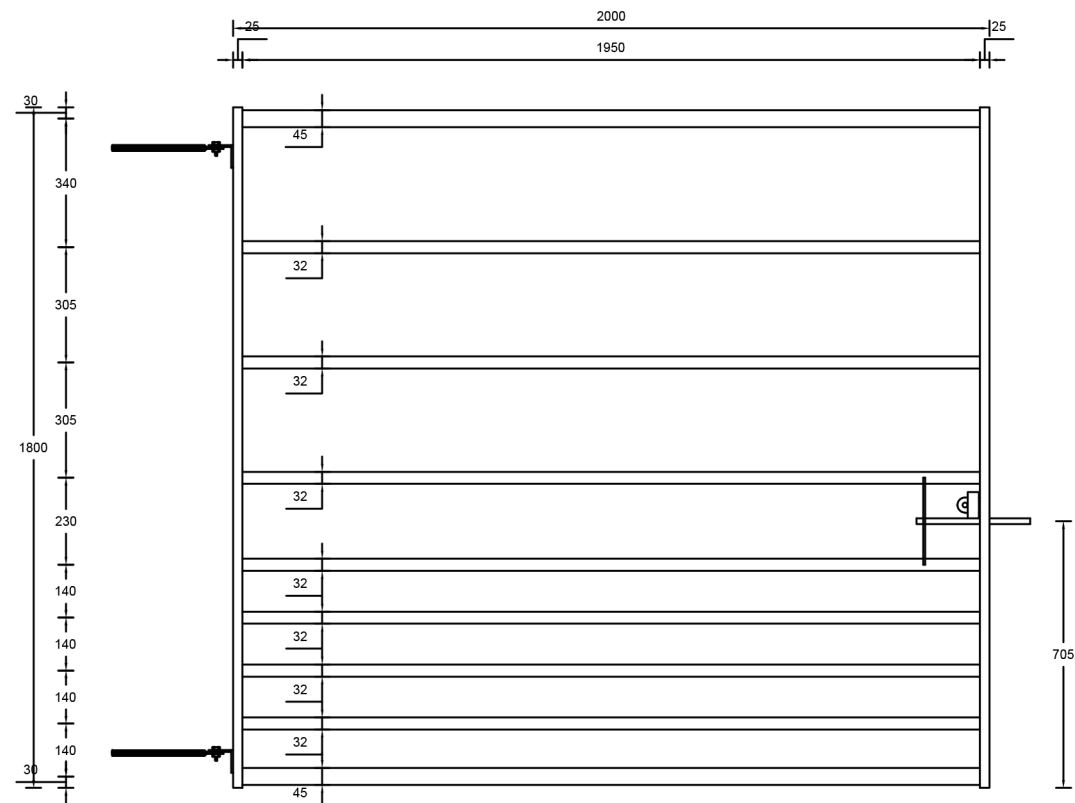

Altura = 1800mm ;Abertura útil = 2000mm

## LEGENDA

### FICHA TÉCNICA PORTÃO AGRÍCOLA

REQUERENTE

VEDAMISTO LDA.

MORADA

Estrada Nacional 366. Km 21.10  
Sítio dos Paços  
2050-145 Aveiras de Cima, Azambuja

PROJETO

Projeto portão agrícola  
Altura=1800mm; Abertura útil=2000mm

DESENHO

Portão agrícola\_A=1800\_AU=2000

DATA

Janeiro de 2020

FOLHA N.º

ESCALA

1:20

07