


Portão agrícola

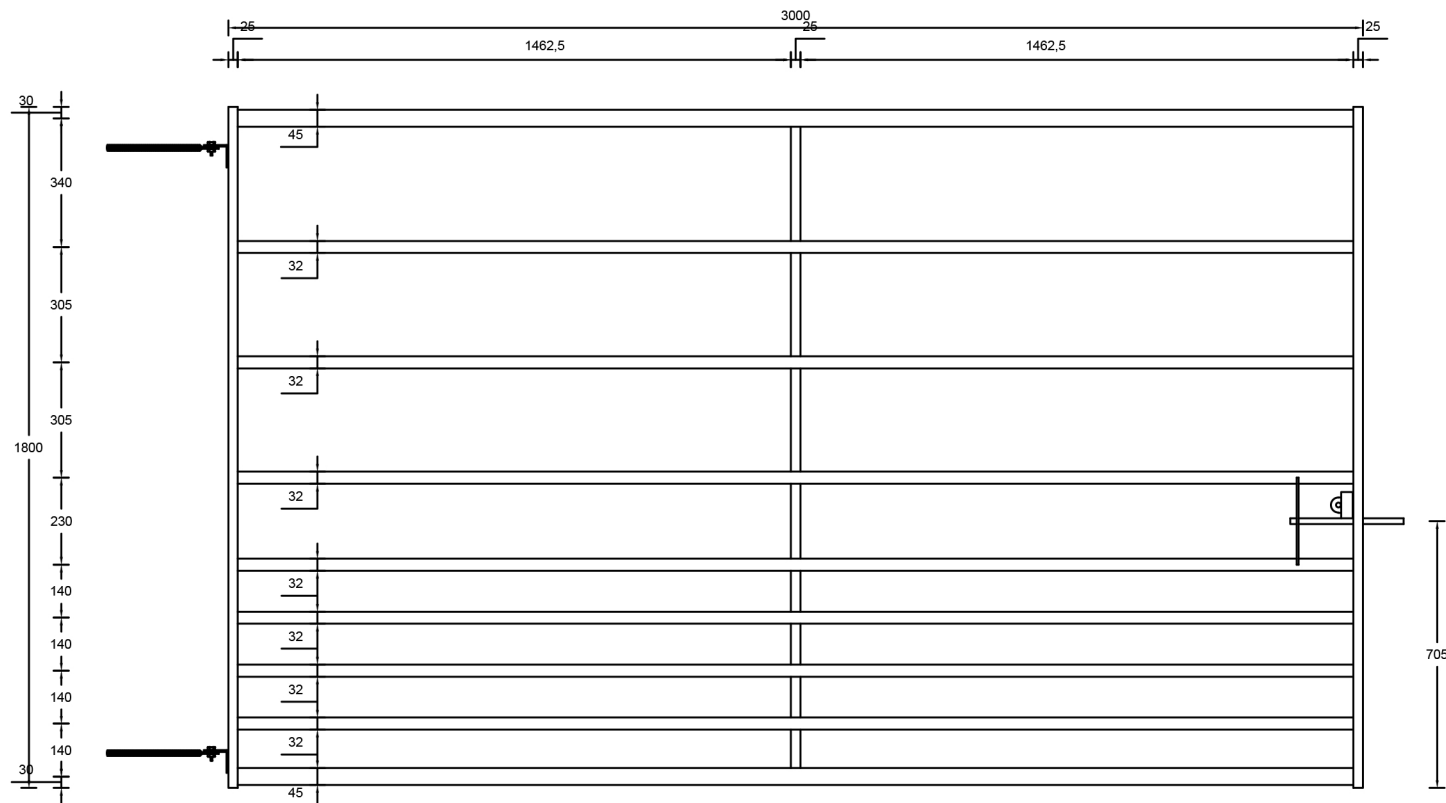

Altura = 1800mm ;Abertura útil = 3000mm

L E G E N D A		
FICHA TÉCNICA PORTÃO AGRÍCOLA		
REQUERENTE	VEDAMISTO LDA.	
MORADA	Estrada Nacional 366. Km 21.10 Sítio dos Paços 2050-145 Aveiras de Cima, Azambuja	
PROJETO	Projeto portão agrícola Altura=1800mm; Abertura útil=3000mm	
DESENHO	Portão agrícola_A=1800_AU=3000	
DATA	Janeiro de 2020	FOLHA N.º
ESCALA	1:20	08