


Portão agrícola

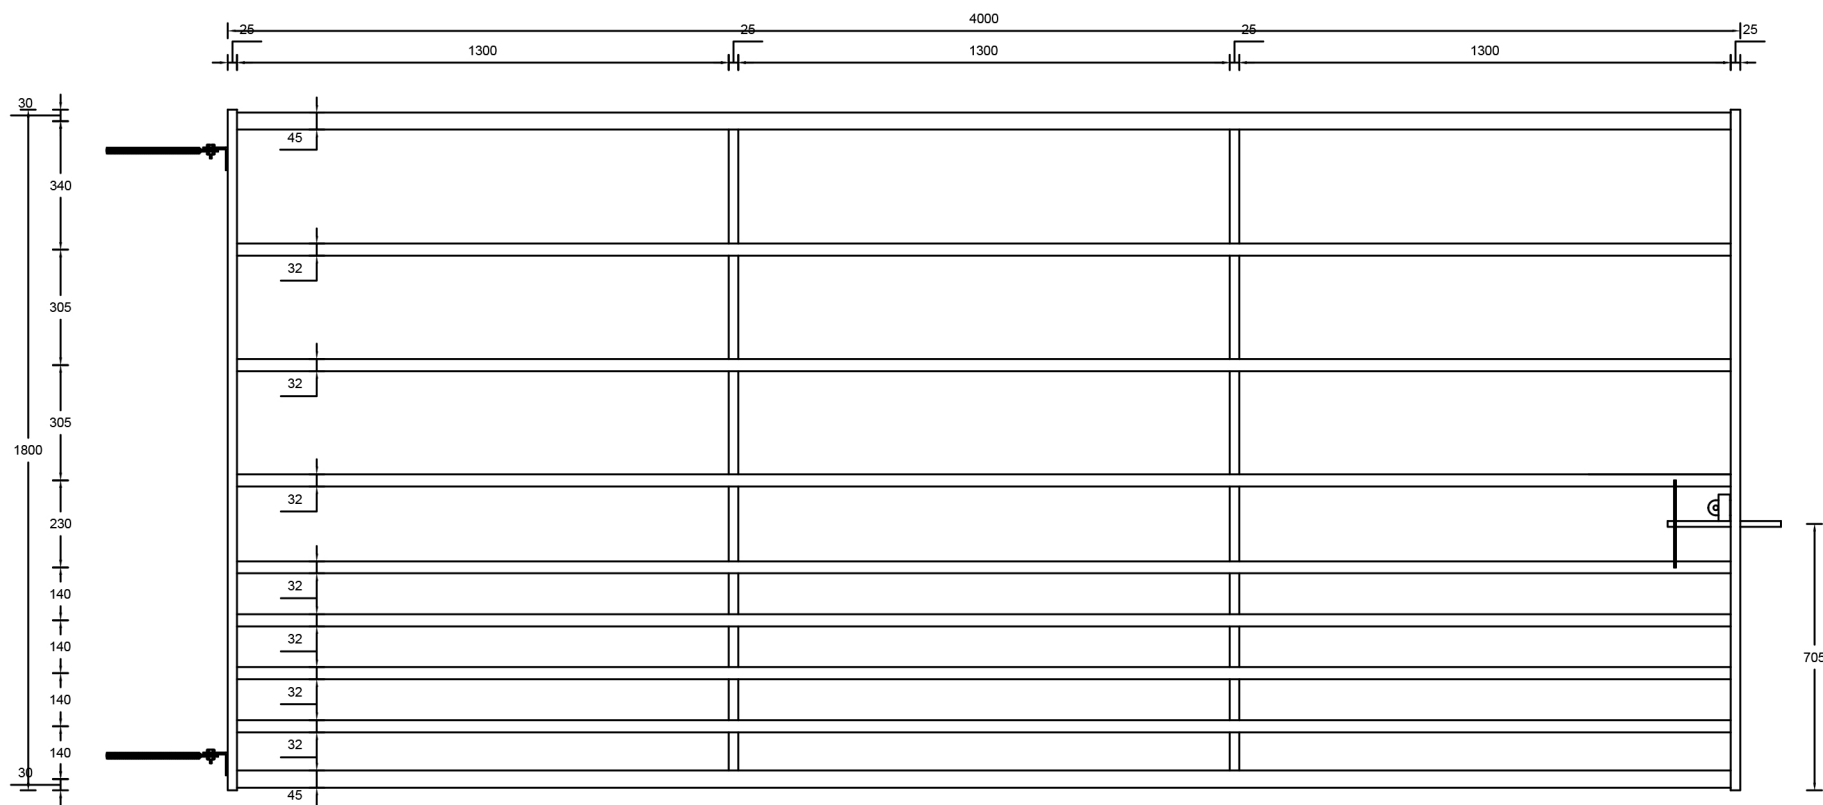

Altura = 1800mm ; Abertura útil = 4000mm

LEGENDA

FICHA TÉCNICA PORTÃO AGRÍCOLA

REQUERENTE
VEDAMISTO LDA.

MORADA
Estrada Nacional 366. Km 21.10
Sítio dos Paços
2050-145 Aveiras de Cima, Azambuja

PROJETO
Projeto portão agrícola
Altura=1800mm; Abertura útil=4000mm

DESENHO
Portão agrícola_A=1800_AU=4000

DATA
Janeiro de 2020

ESCALA
1:20

FOLHA N°

09